



Circulation GENERALE Parc des Expositions : Entrée/sortie de la zone d'assistance

SENS DE CIRCULATION

- Entrée Concurrents 
- Sortie concurrents 
- Entrées/Sortie BADGES assistance 
- Officiels/Organisation 


PARC REMORQUES
OBLIGATOIRE

Podium



CH
DEPARTS

Planche 1 : 2 500

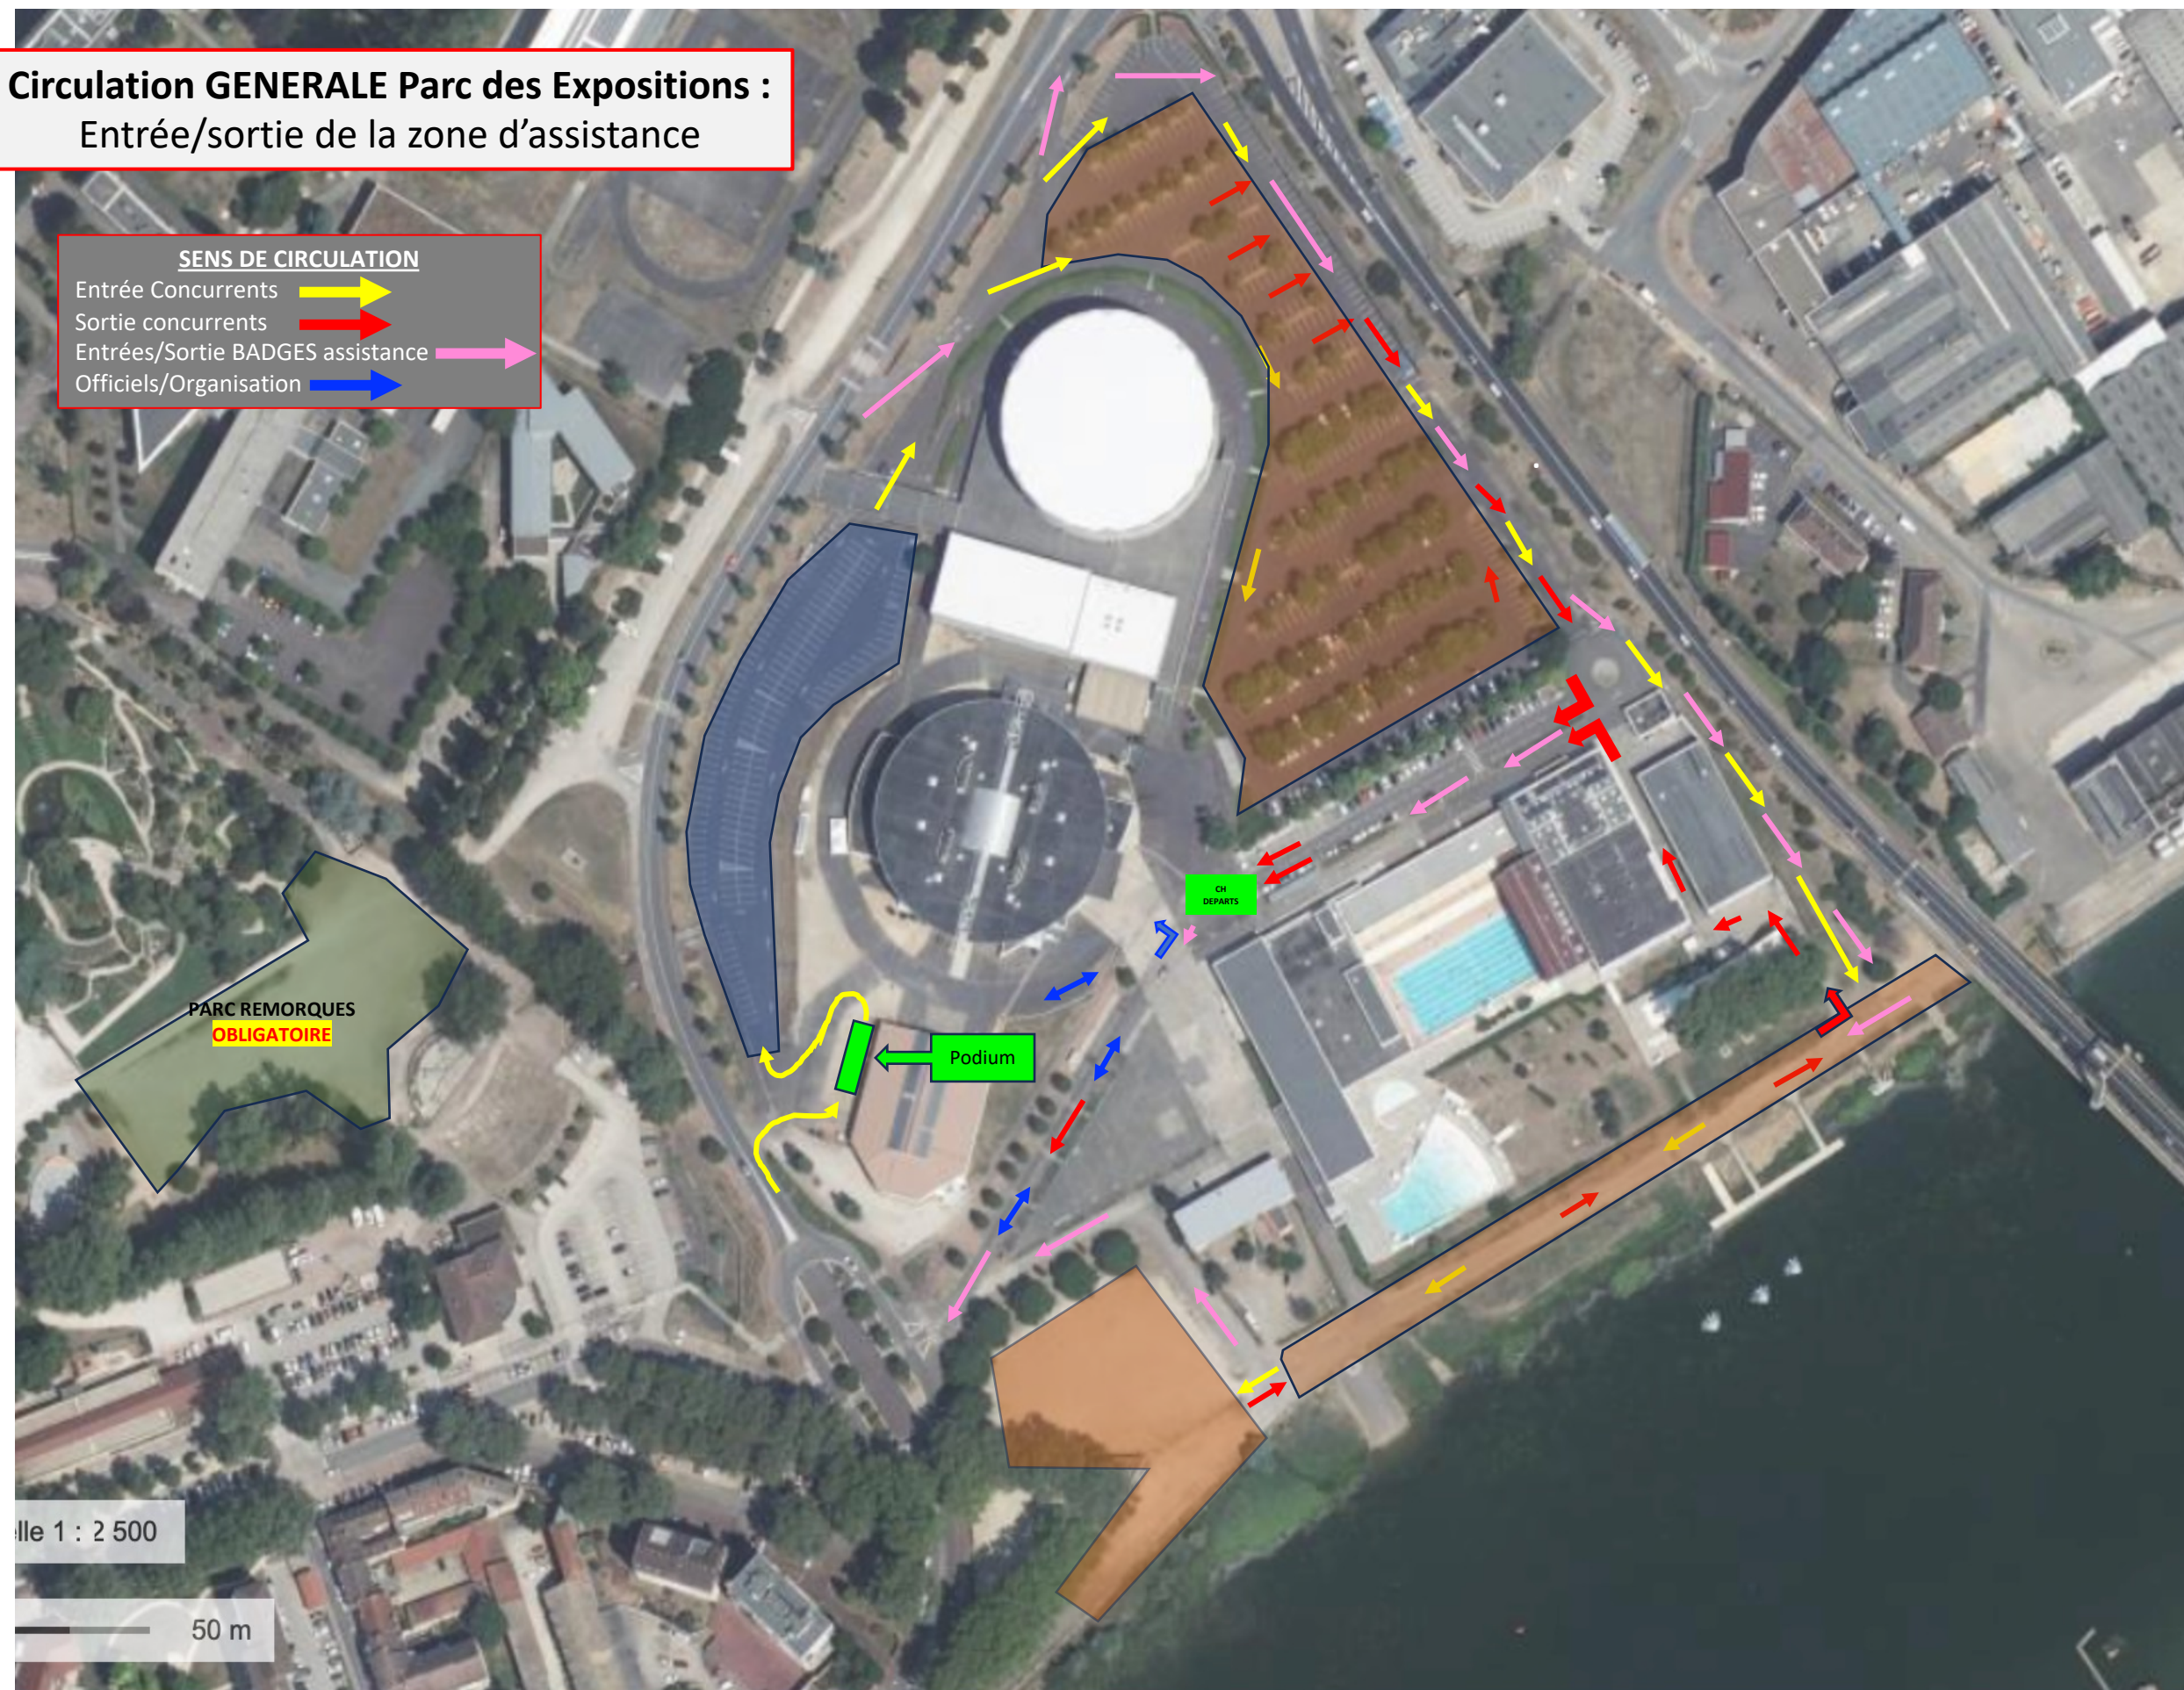50 m



Circulation des CONCURRENTS : Entrée/sortie de la zone d'assistance



SENS DE CIRCULATION
Entrée Concurrents 
Sortie Concurrents 

**PARC REMORQUES
OBLIGATOIRE**

Podium

**CH
DEPARTS**

ille 1 : 2 500

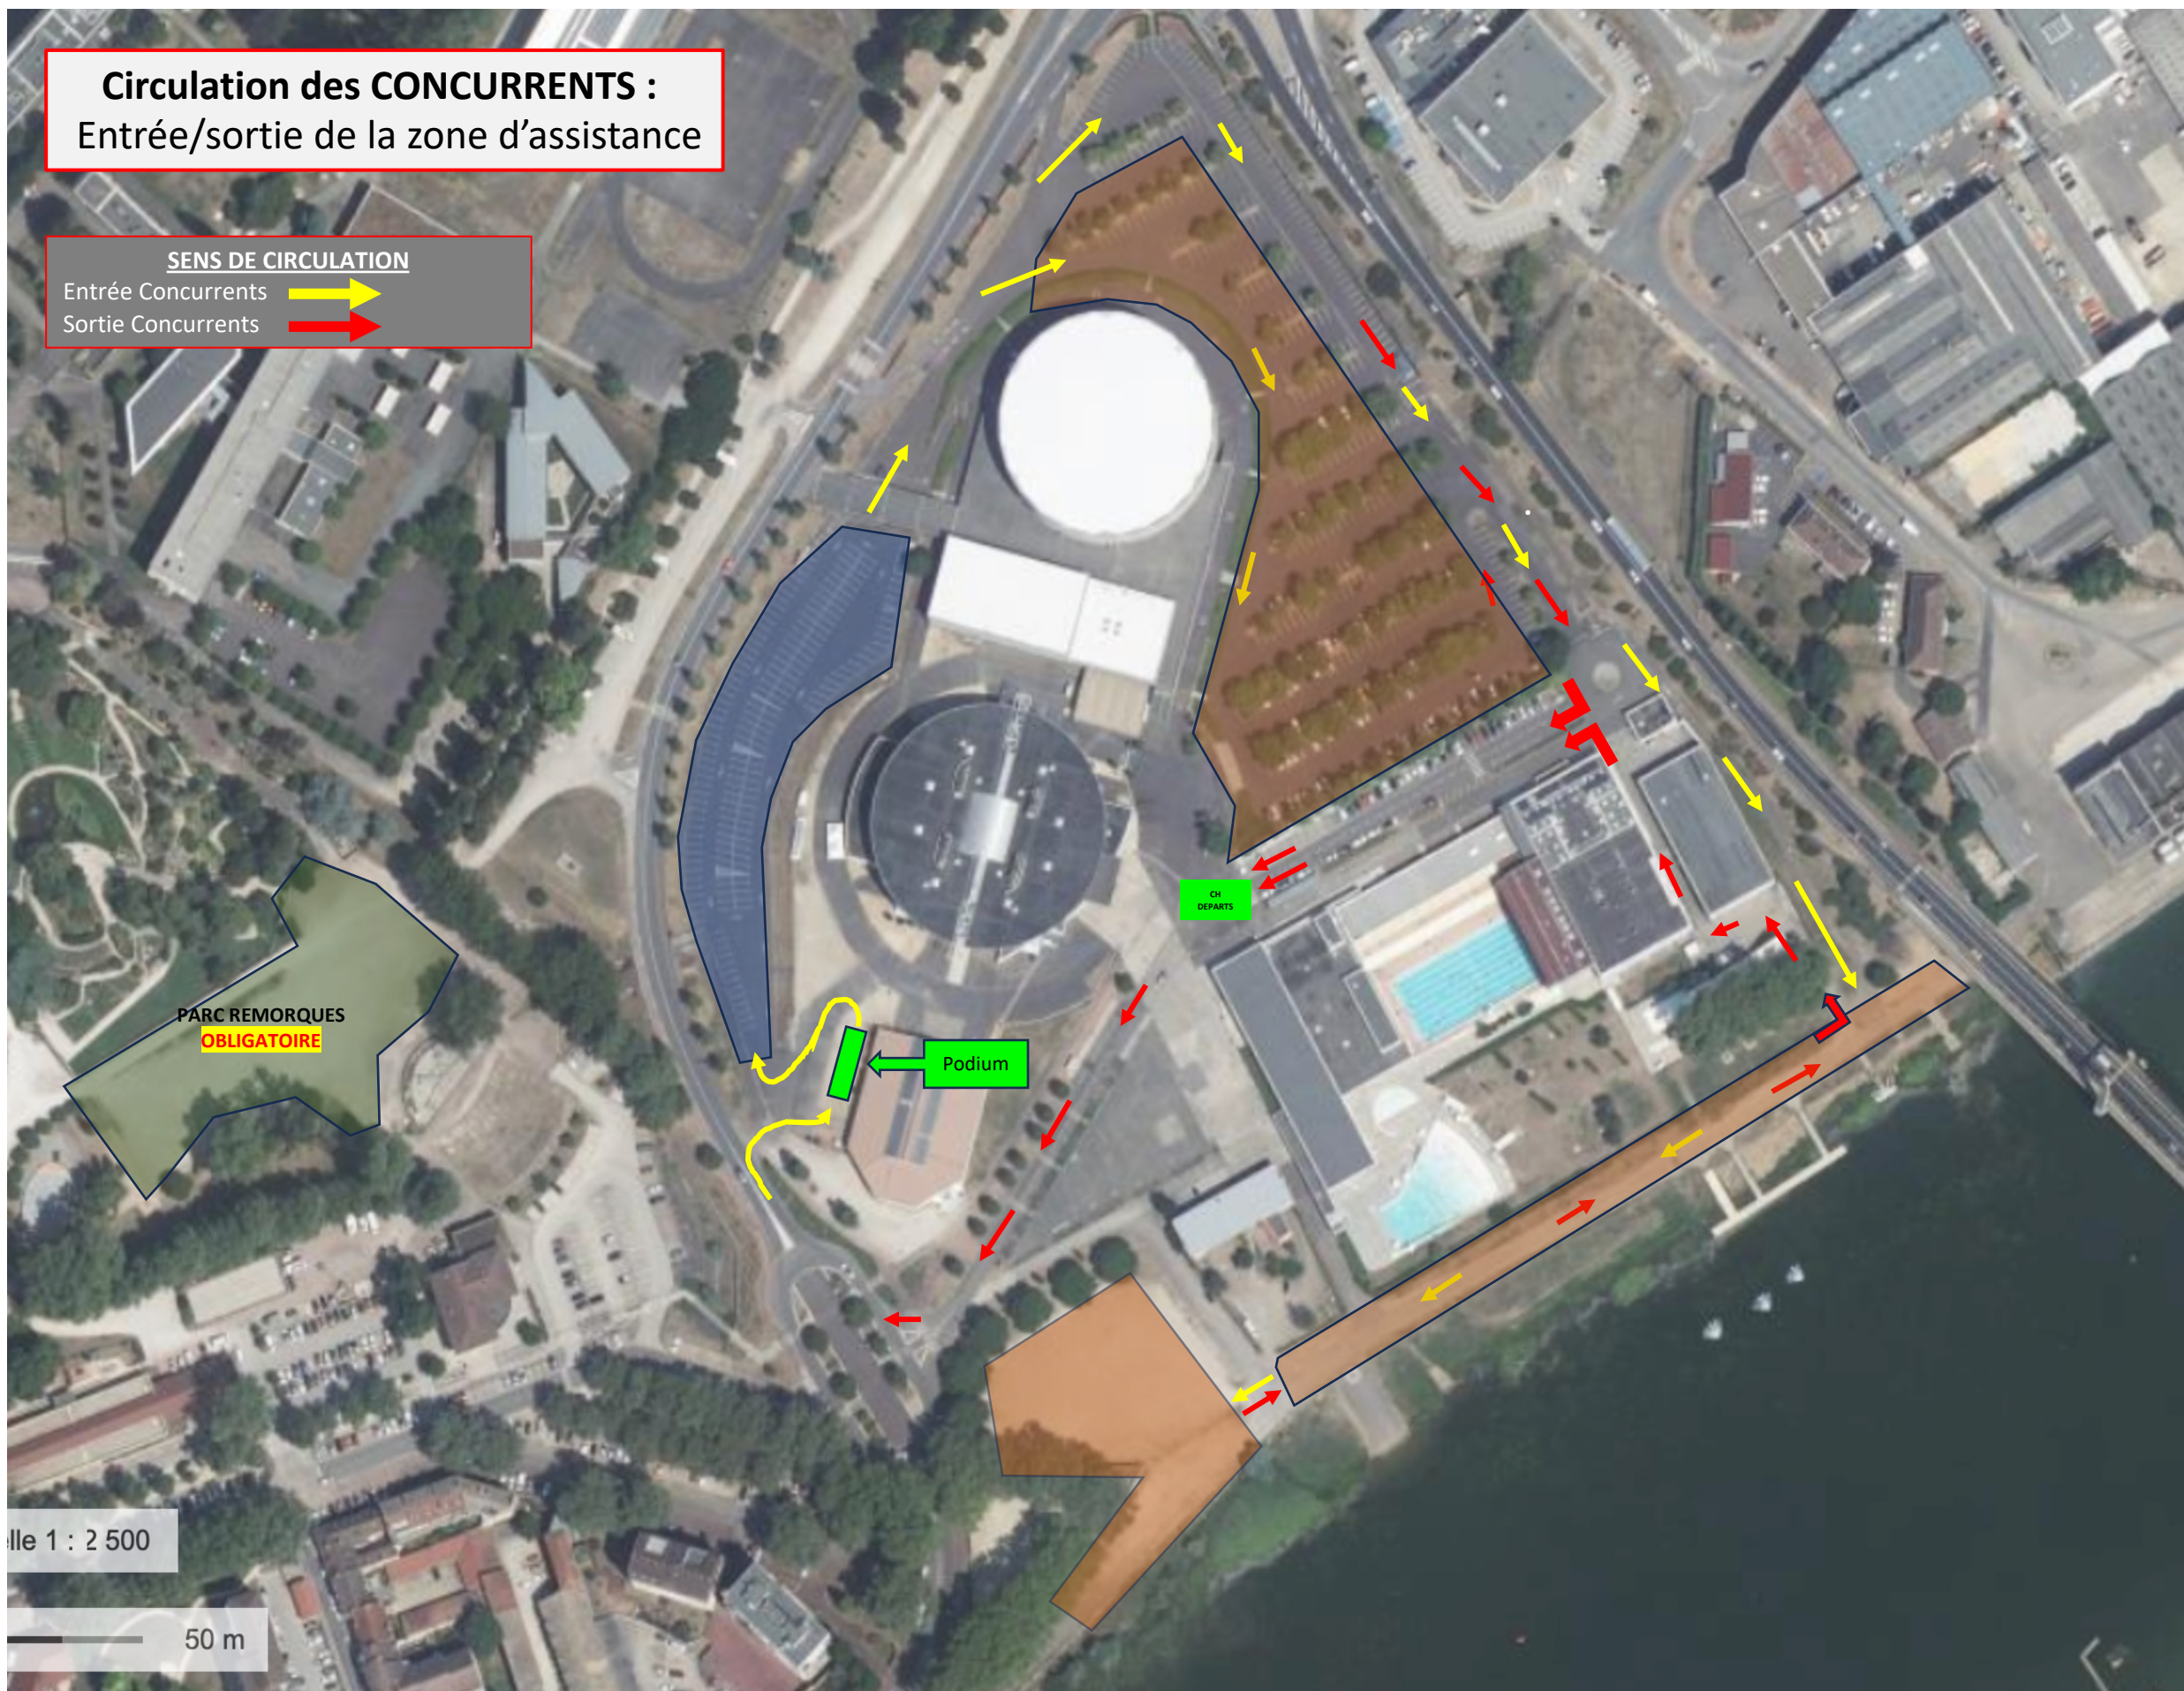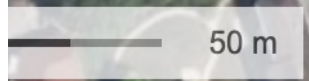

Circulation des ASSISTANCES
Entrée/sortie

SENS DE CIRCULATION
Entrées/Sortie Badges ASSISTANCE




PARC REMORQUES
OBLIGATOIRE

Podium

CH
DEPARTS

Planche 1 : 2 500

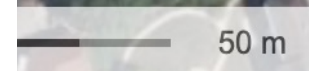

Circulation des OFFICIELS – ORGANISATION - VIP

Entrée/sortie

SENS DE CIRCULATION
Officiels/Organisation/VIP →

PARC REMORQUES
OBLIGATOIRE

P

P

P

Podium

CH DEPARTS

Plan 1 : 2 500

50 m

